


1号線2口
(本体下駐車場口)
※場内一方通行

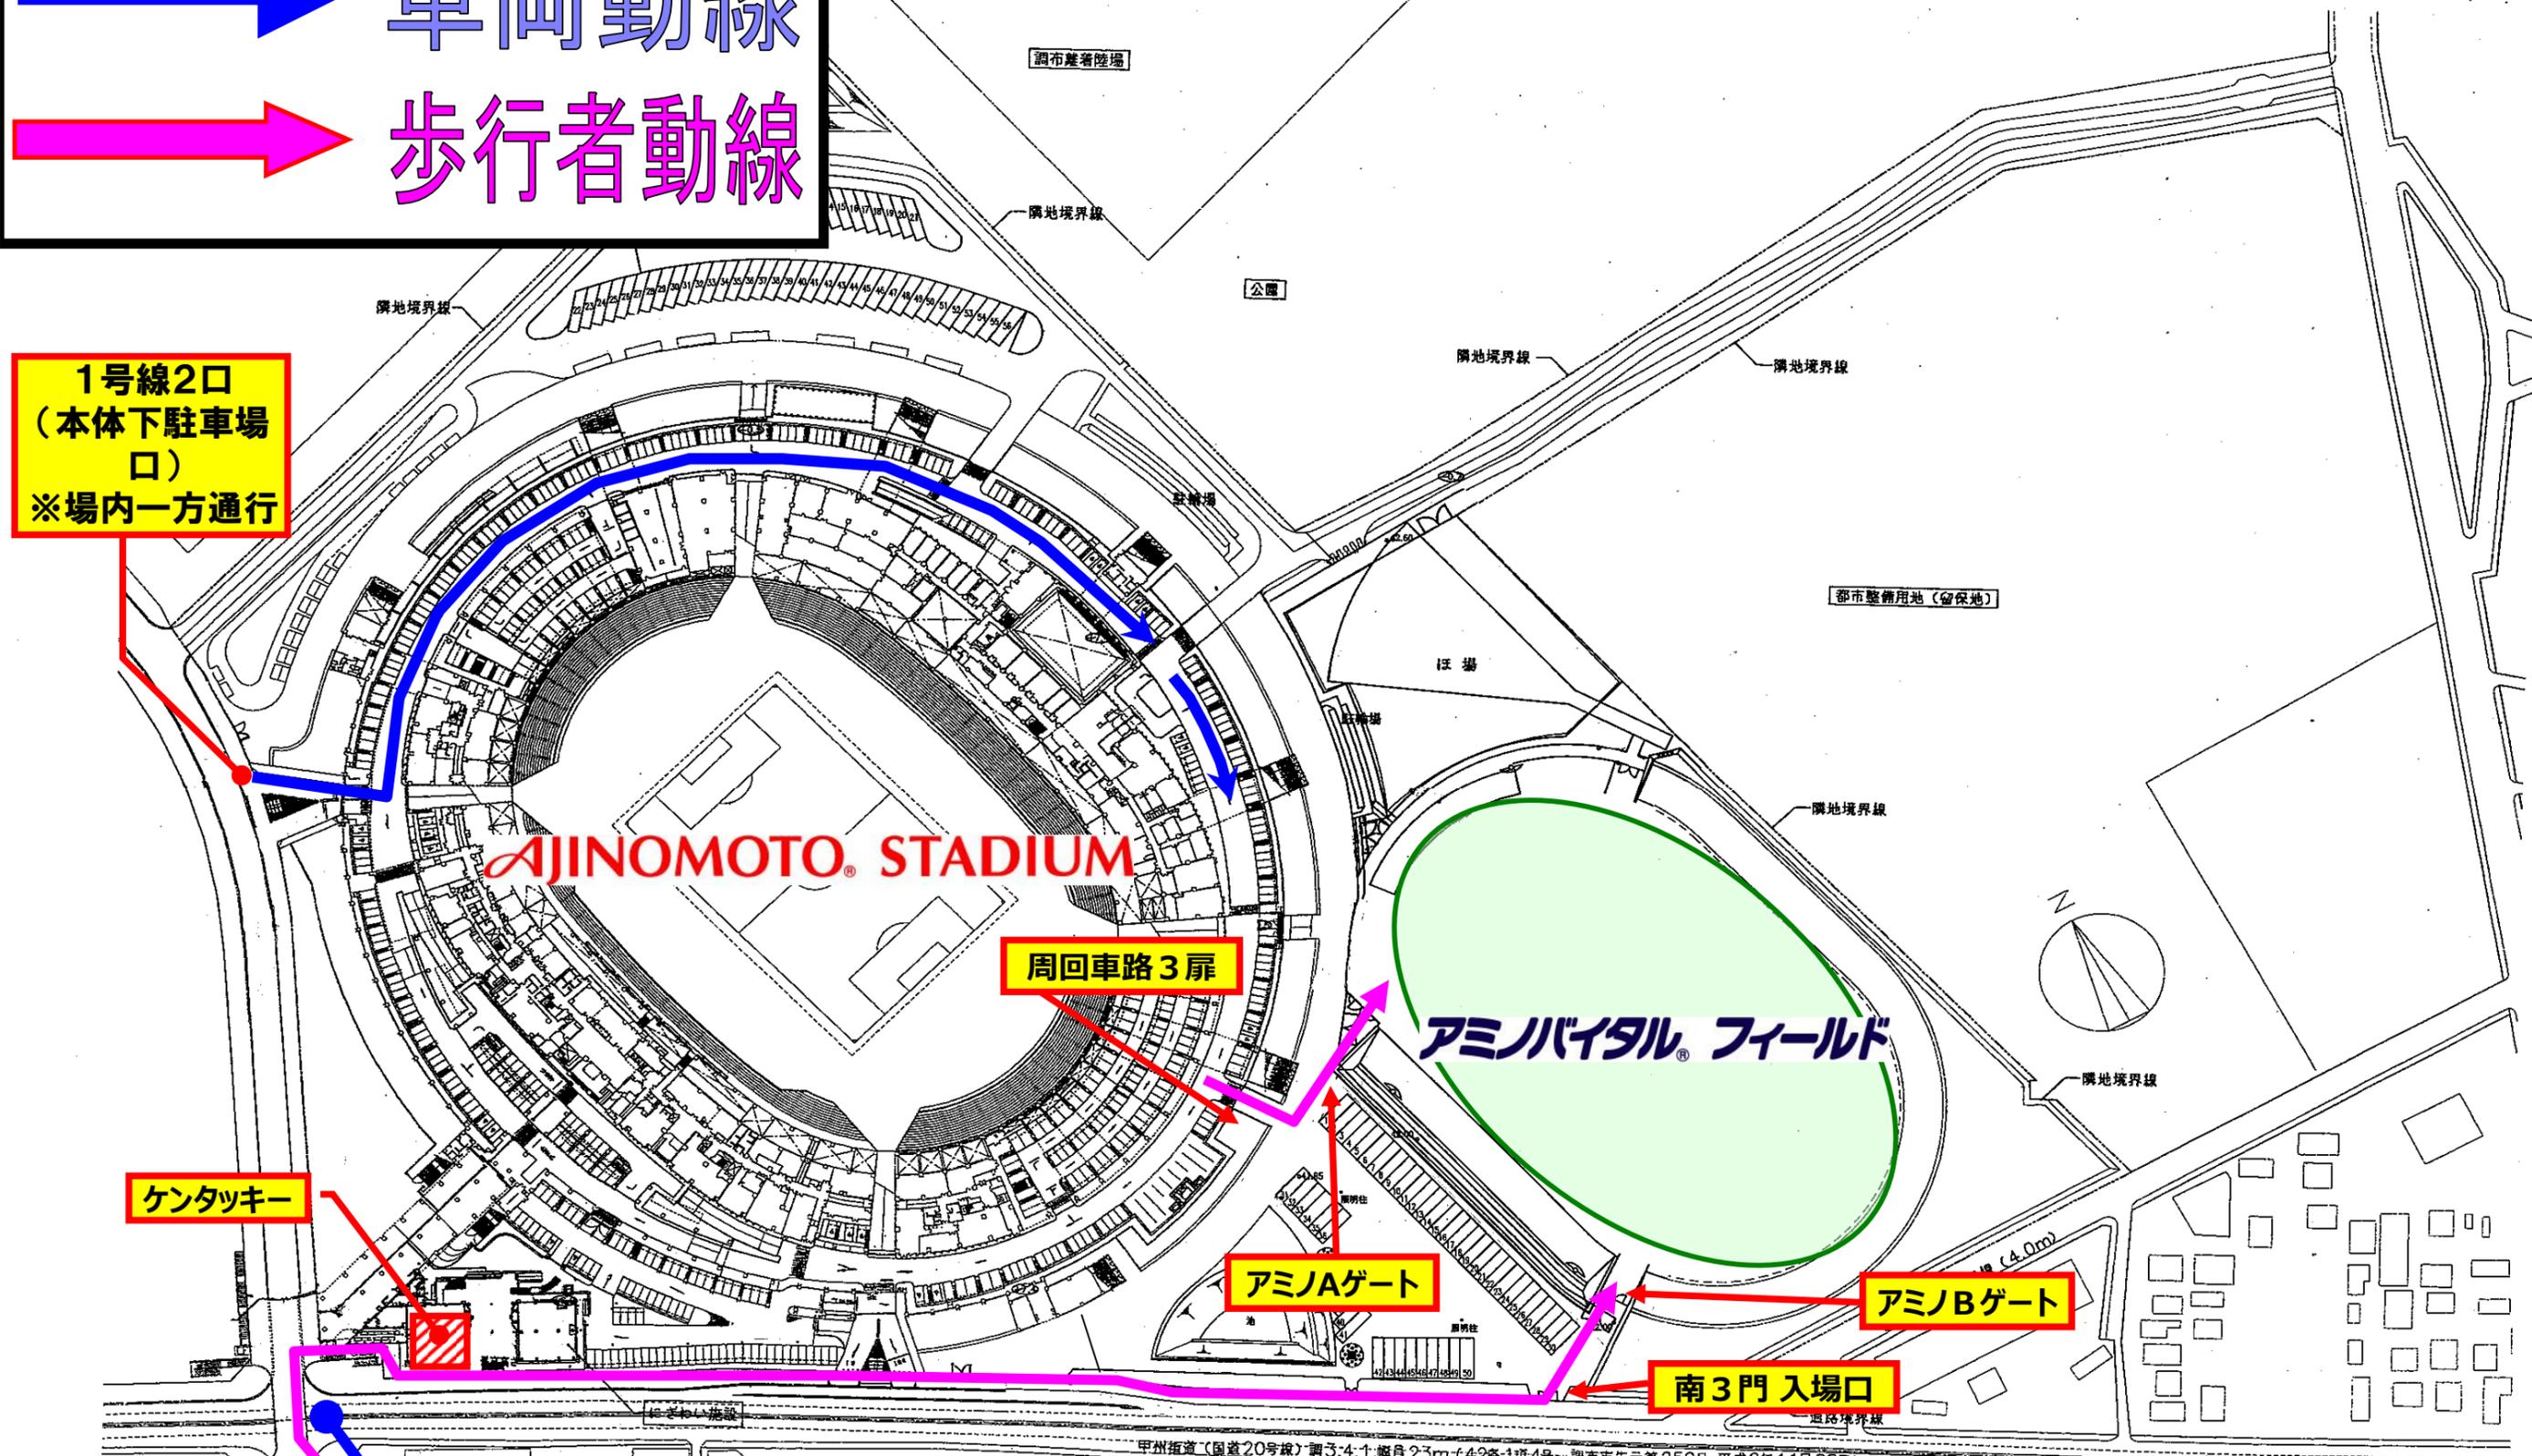

至八王子

味の素スタジアム前 交差点

甲州街道

至新宿

甲州街道(国道20号線)調3:4:1:幅員23m(42条1項4号一調市市告示第259号-平成9年11月28日)